




T

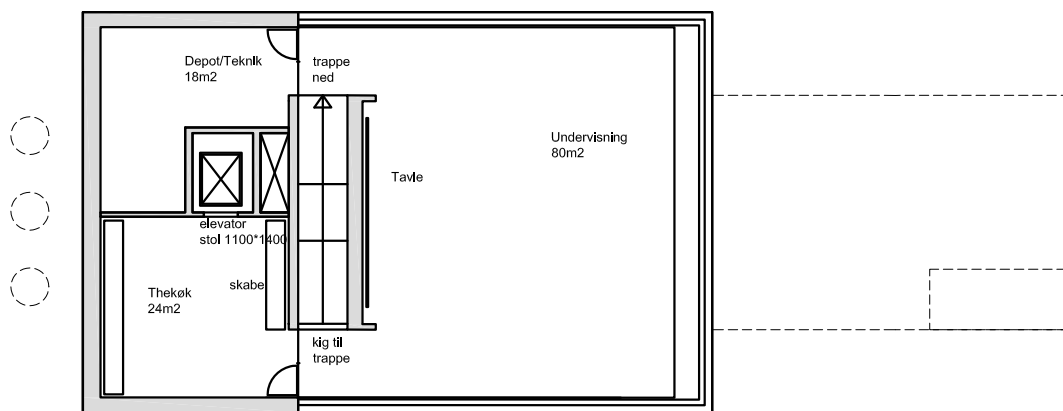


1. sal 178m<sup>2</sup>

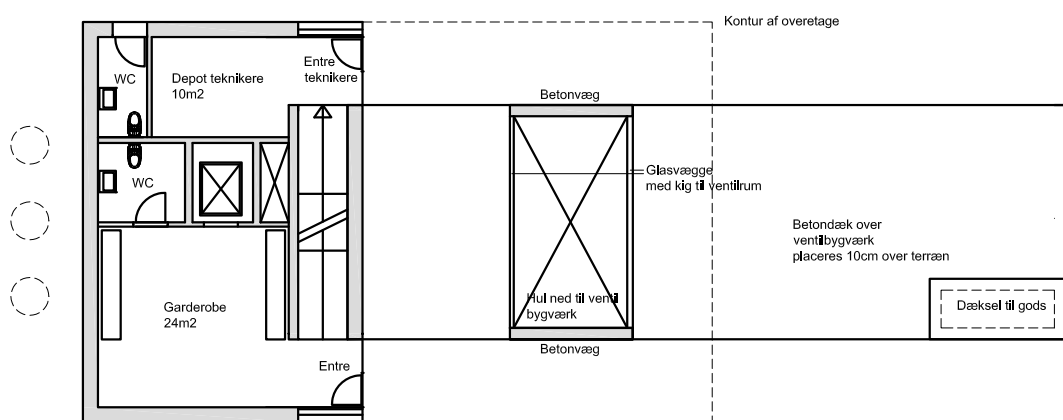

Stueetage 80 + 20 m<sup>2</sup>

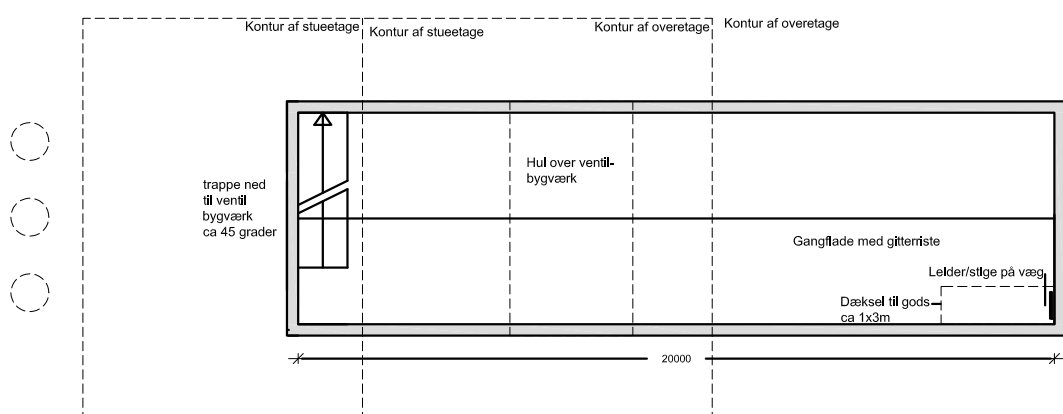

Kælder

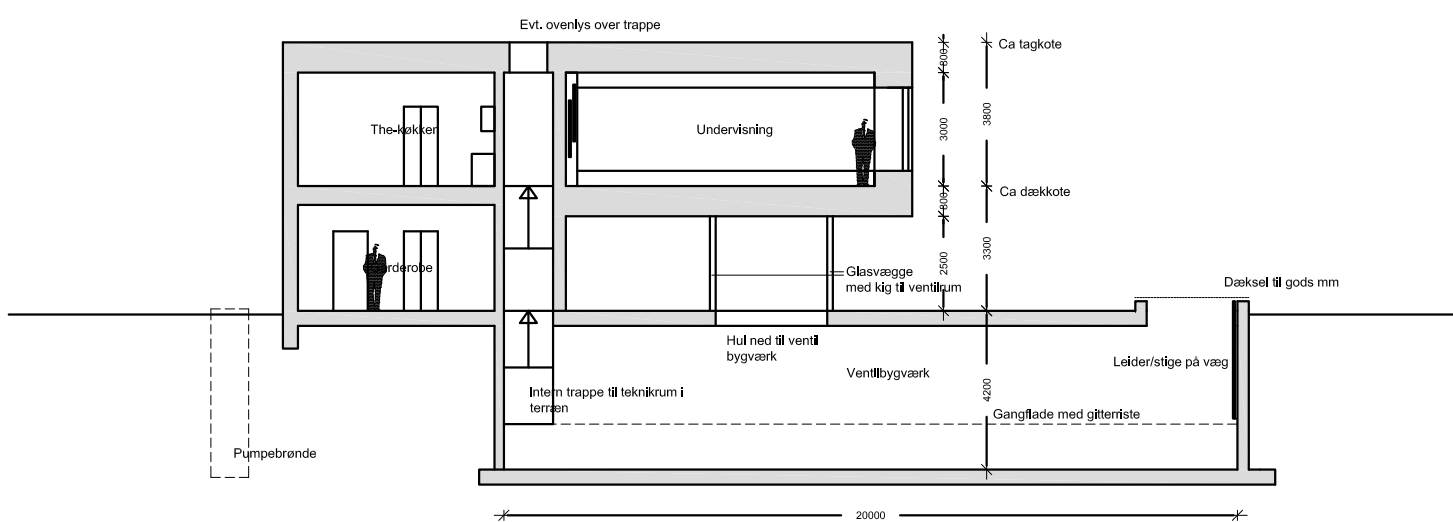

Længdesnit